




Untergeschoss Bauherr: Baukonsortium Katzenrüti / BeeB, Lussistrasse 7, 8536 Hüttwilen / D. Bigi, Bergdietikon Projekt: Neubau MFH / EFH, Katzenrütistrasse 309, 8153 Rümlang Parz.: 5388	Masst. / Format: 1:100 / A3 Objektnummer: 1809 Plan No.: 01-0-02 Koten: +/- 0.00 = 456.40 Datum: 12.04.18 / SI
	Architekt: Christoph Meier Architektur FH/STV Zeughausstrasse 16, 8500 Frauenfeld T. 052 720 74 41 meier@meier-architektur.ch Planunterlagen sind urheberrechtlich geschützt. Jegliche Wiederverwendung ohne Zustimmung des Verfassers ist nicht erlaubt!

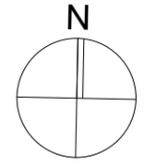

15 16

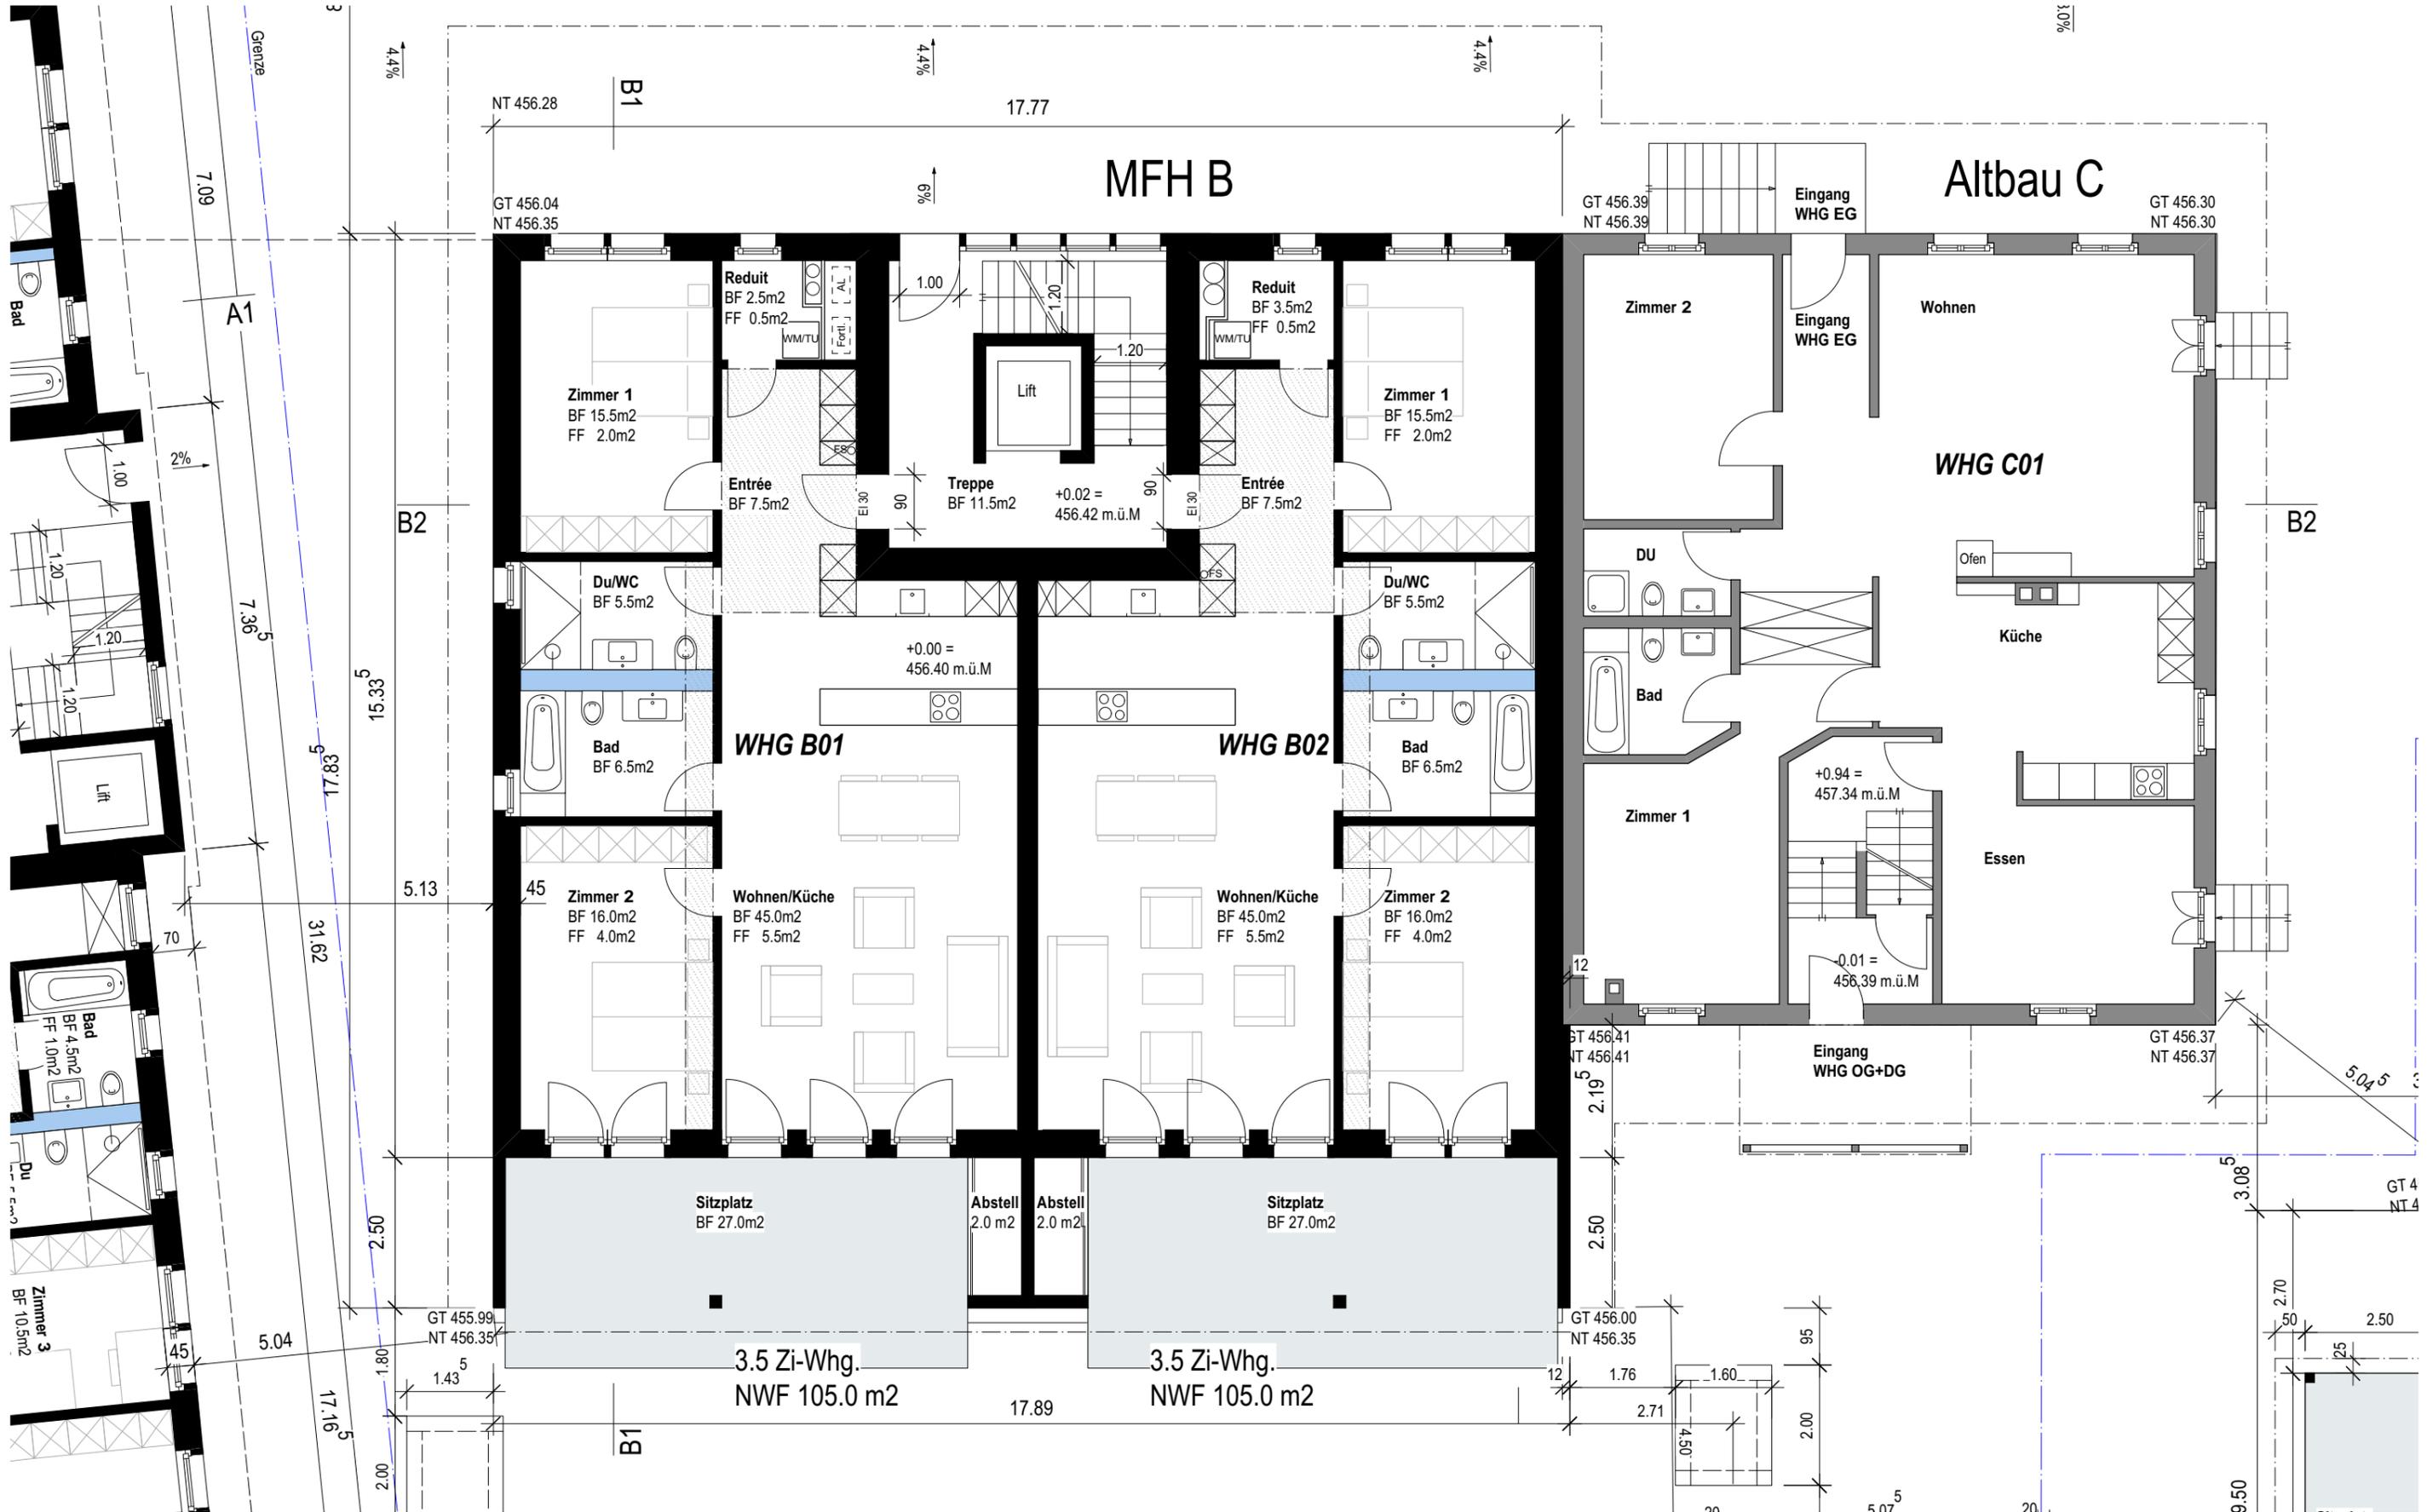




Erdgeschoss Bauherr: Baukonsortium Katzenrüti / BeeB, Lussistrasse 7, 8536 Hüttwilen / D. Bigi, Bergdietikon Projekt: Neubau MFH / EFH, Katzenrütistrasse 309, 8153 Rümlang Parz.: 5388	Masst. / Format: 1:100 / A3 Objektnummer: 1809 Plan No.: 01-0-03 Koten: +/- 0.00 = 456.40 Datum: 12.04.18 / SI
	Architekt: Christoph Meier Architektur FH/STV Zeughausstrasse 16, 8500 Frauenfeld T. 052 720 74 41 meier@meier-architektur.ch Planunterlagen sind urheberrechtlich geschützt. Jegliche Wiederverwendung ohne Zustimmung des Verfassers ist nicht erlaubt!

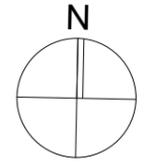



Obergeschoss Bauherr: Baukonsortium Katzenrüti / BeeB, Lussistrasse 7, 8536 Hüttwilen / D. Bigi, Bergdietikon Projekt: Neubau MFH / EFH, Katzenrütistrasse 309, 8153 Rümlang Parz.: 5388	Masst. / Format: 1:100 / A3 Objektnummer: 1809 Plan No.: 01-0-04 Koten: +/- 0.00 = 456.40 Datum: 12.04.18 / SI
	Architekt: Christoph Meier Architektur FH/STV Zeughausstrasse 16, 8500 Frauenfeld T. 052 720 74 41 meier@meier-architektur.ch Planunterlagen sind urheberrechtlich geschützt. Jegliche Wiederverwendung ohne Zustimmung des Verfassers ist nicht erlaubt!

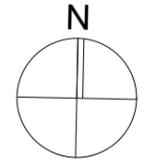

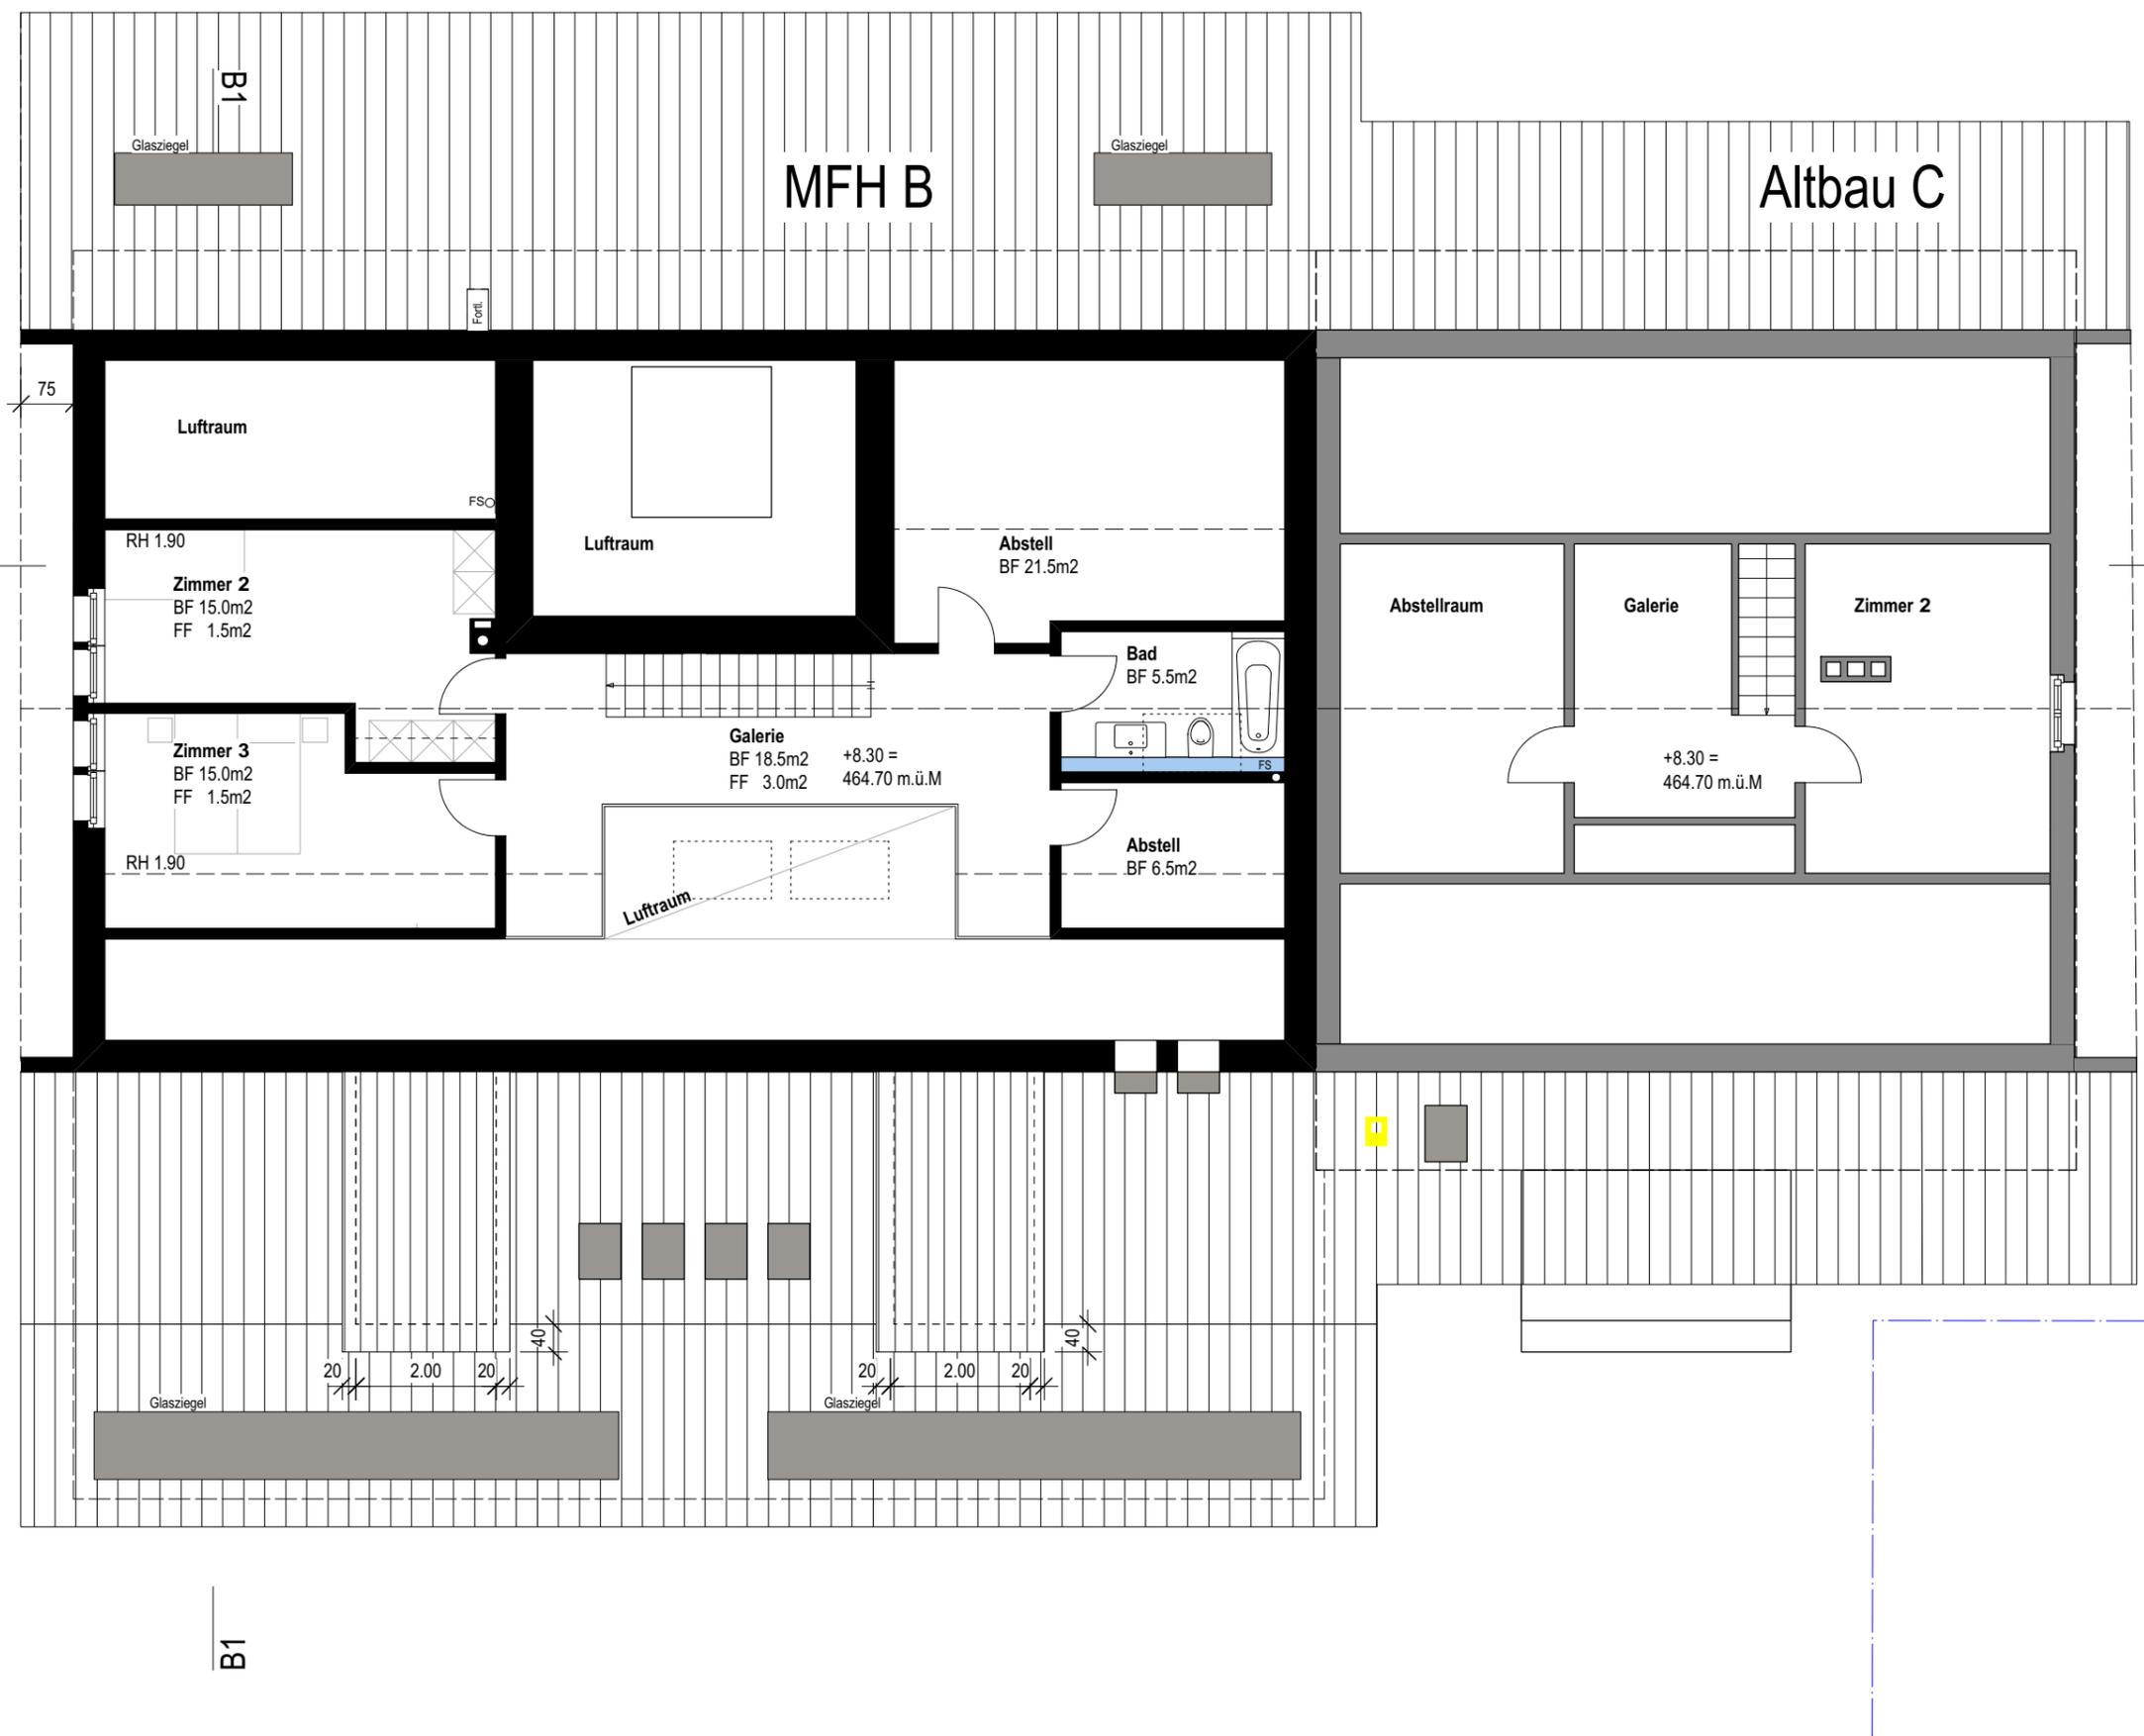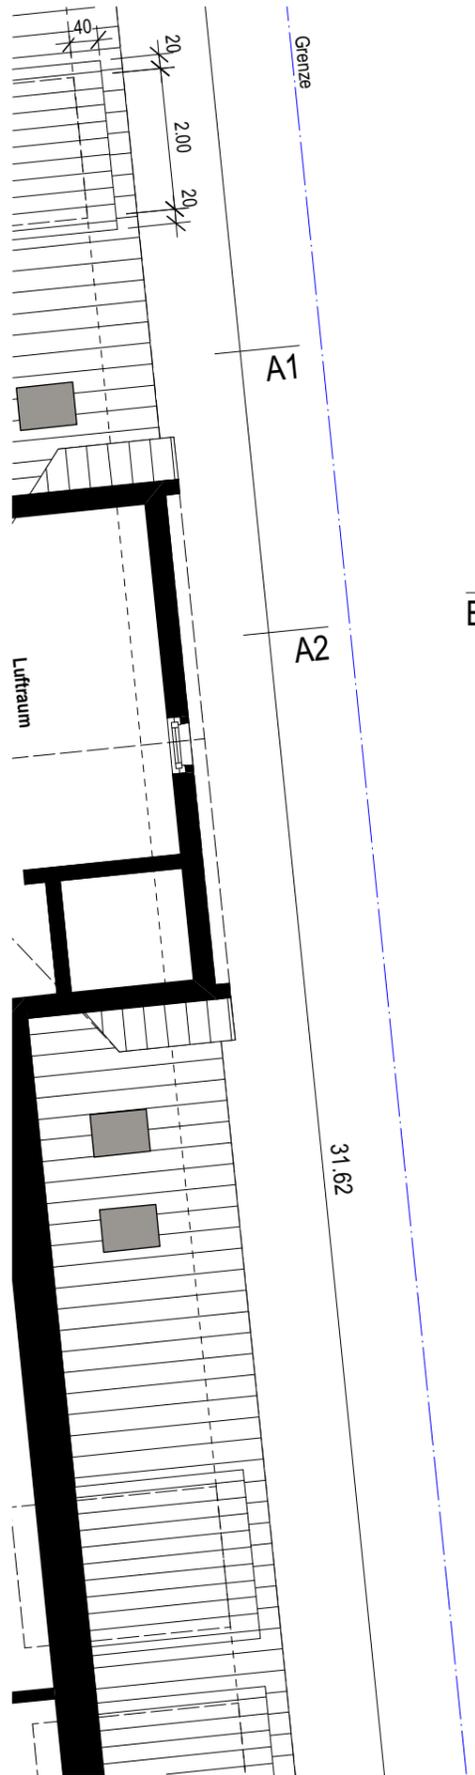



2. Dachgeschoss
 Bauherr: Baukonsortium Katzenrüti / BeeB, Lussistrasse 7, 8536 Hüttwilen / D. Bigi, Bergdietikon
 Projekt: Neubau MFH / EFH, Katzenrütistrasse 309, 8153 Rümlang
 Parz.: 5388

Masst. / Format: 1:100 / A3
 Objektnummer: 1809
 Plan No.: 01-0-06
 Koten: +/- 0.00 = 456.40
 Datum: 12.04.18 / SI

Architekt: Christoph Meier Architektur FH/STV Zeughausstrasse 16, 8500 Frauenfeld T. 052 720 74 41 meier@meier-architektur.ch


Planunterlagen sind urheberrechtlich geschützt. Jegliche Wiederverwendung ohne Zustimmung des Verfassers ist nicht erlaubt!

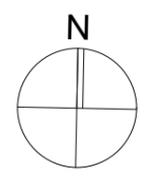

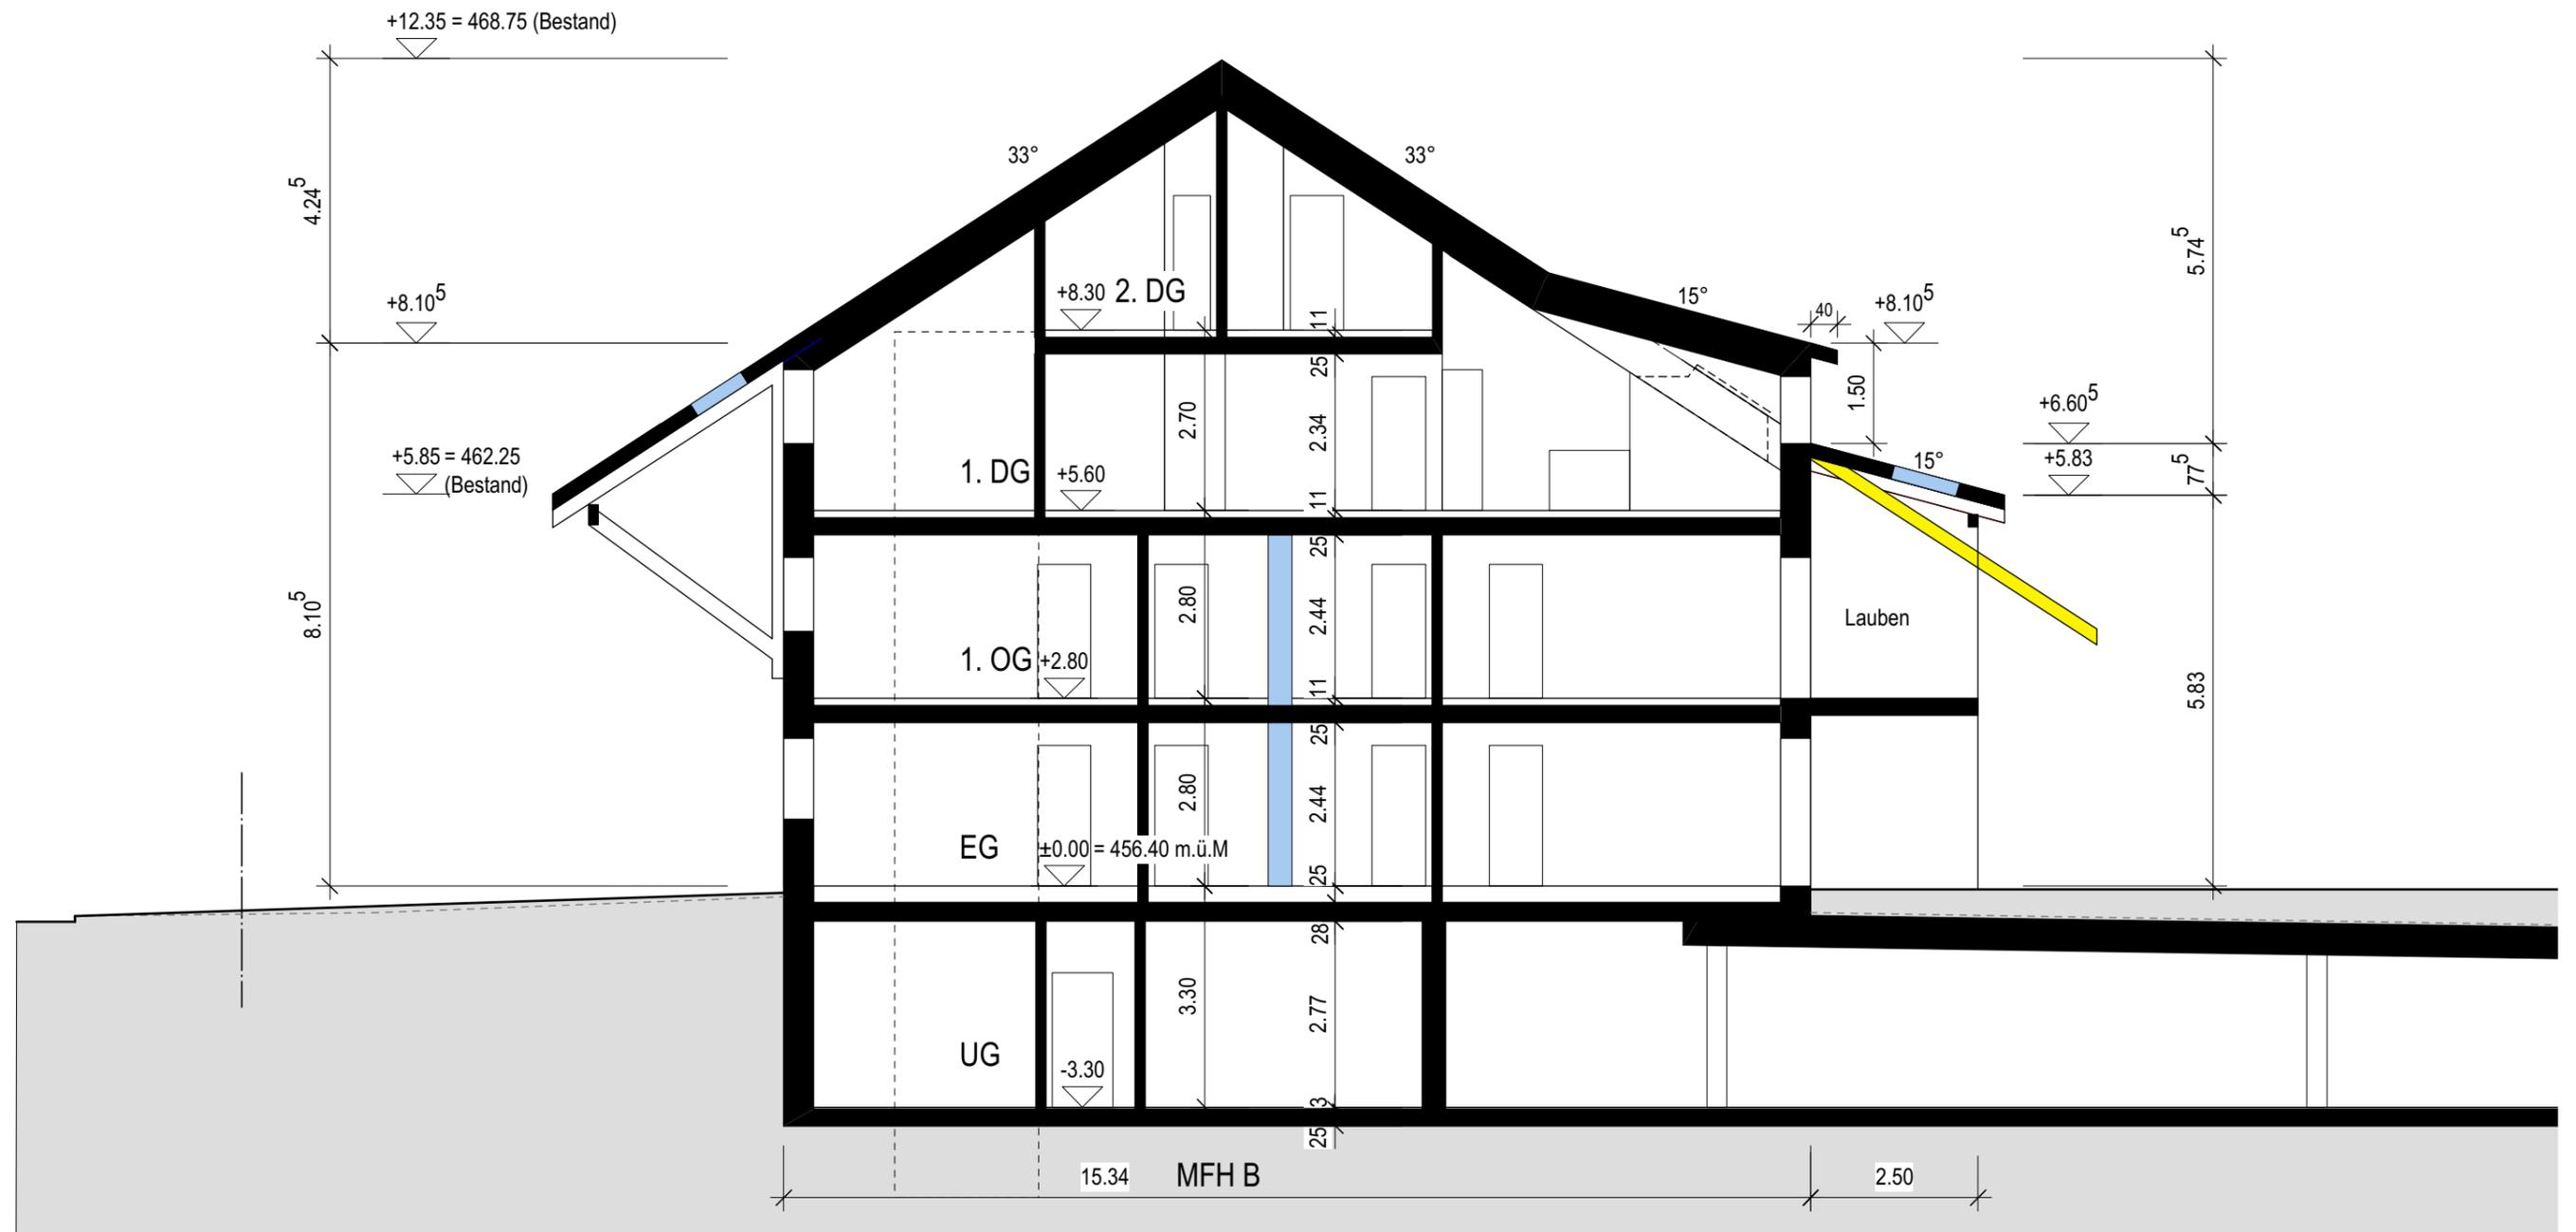

Höhen angepasst!

Querschnitt Bauherr: Baukonsortium Katzenrüti / BeeB, Lussistrasse 7, 8536 Hüttwilen / D. Bigi, Bergdietikon Projekt: Neubau MFH / EFH, Katzenrütistrasse 309, 8153 Rümlang Parz.: 5388	Masst. / Format: 1:100 / A3 Objektnummer: 1809 Plan No.: 01-0-07 Koten: +/- 0.00 = 456.40 Datum: 12.04.18 / SI
	Architekt: Christoph Meier Architektur FH/STV Zeughausstrasse 16, 8500 Frauenfeld T. 052 720 74 41 meier@meier-architektur.ch Planunterlagen sind urheberrechtlich geschützt. Jegliche Wiederverwendung ohne Zustimmung des Verfassers ist nicht erlaubt!

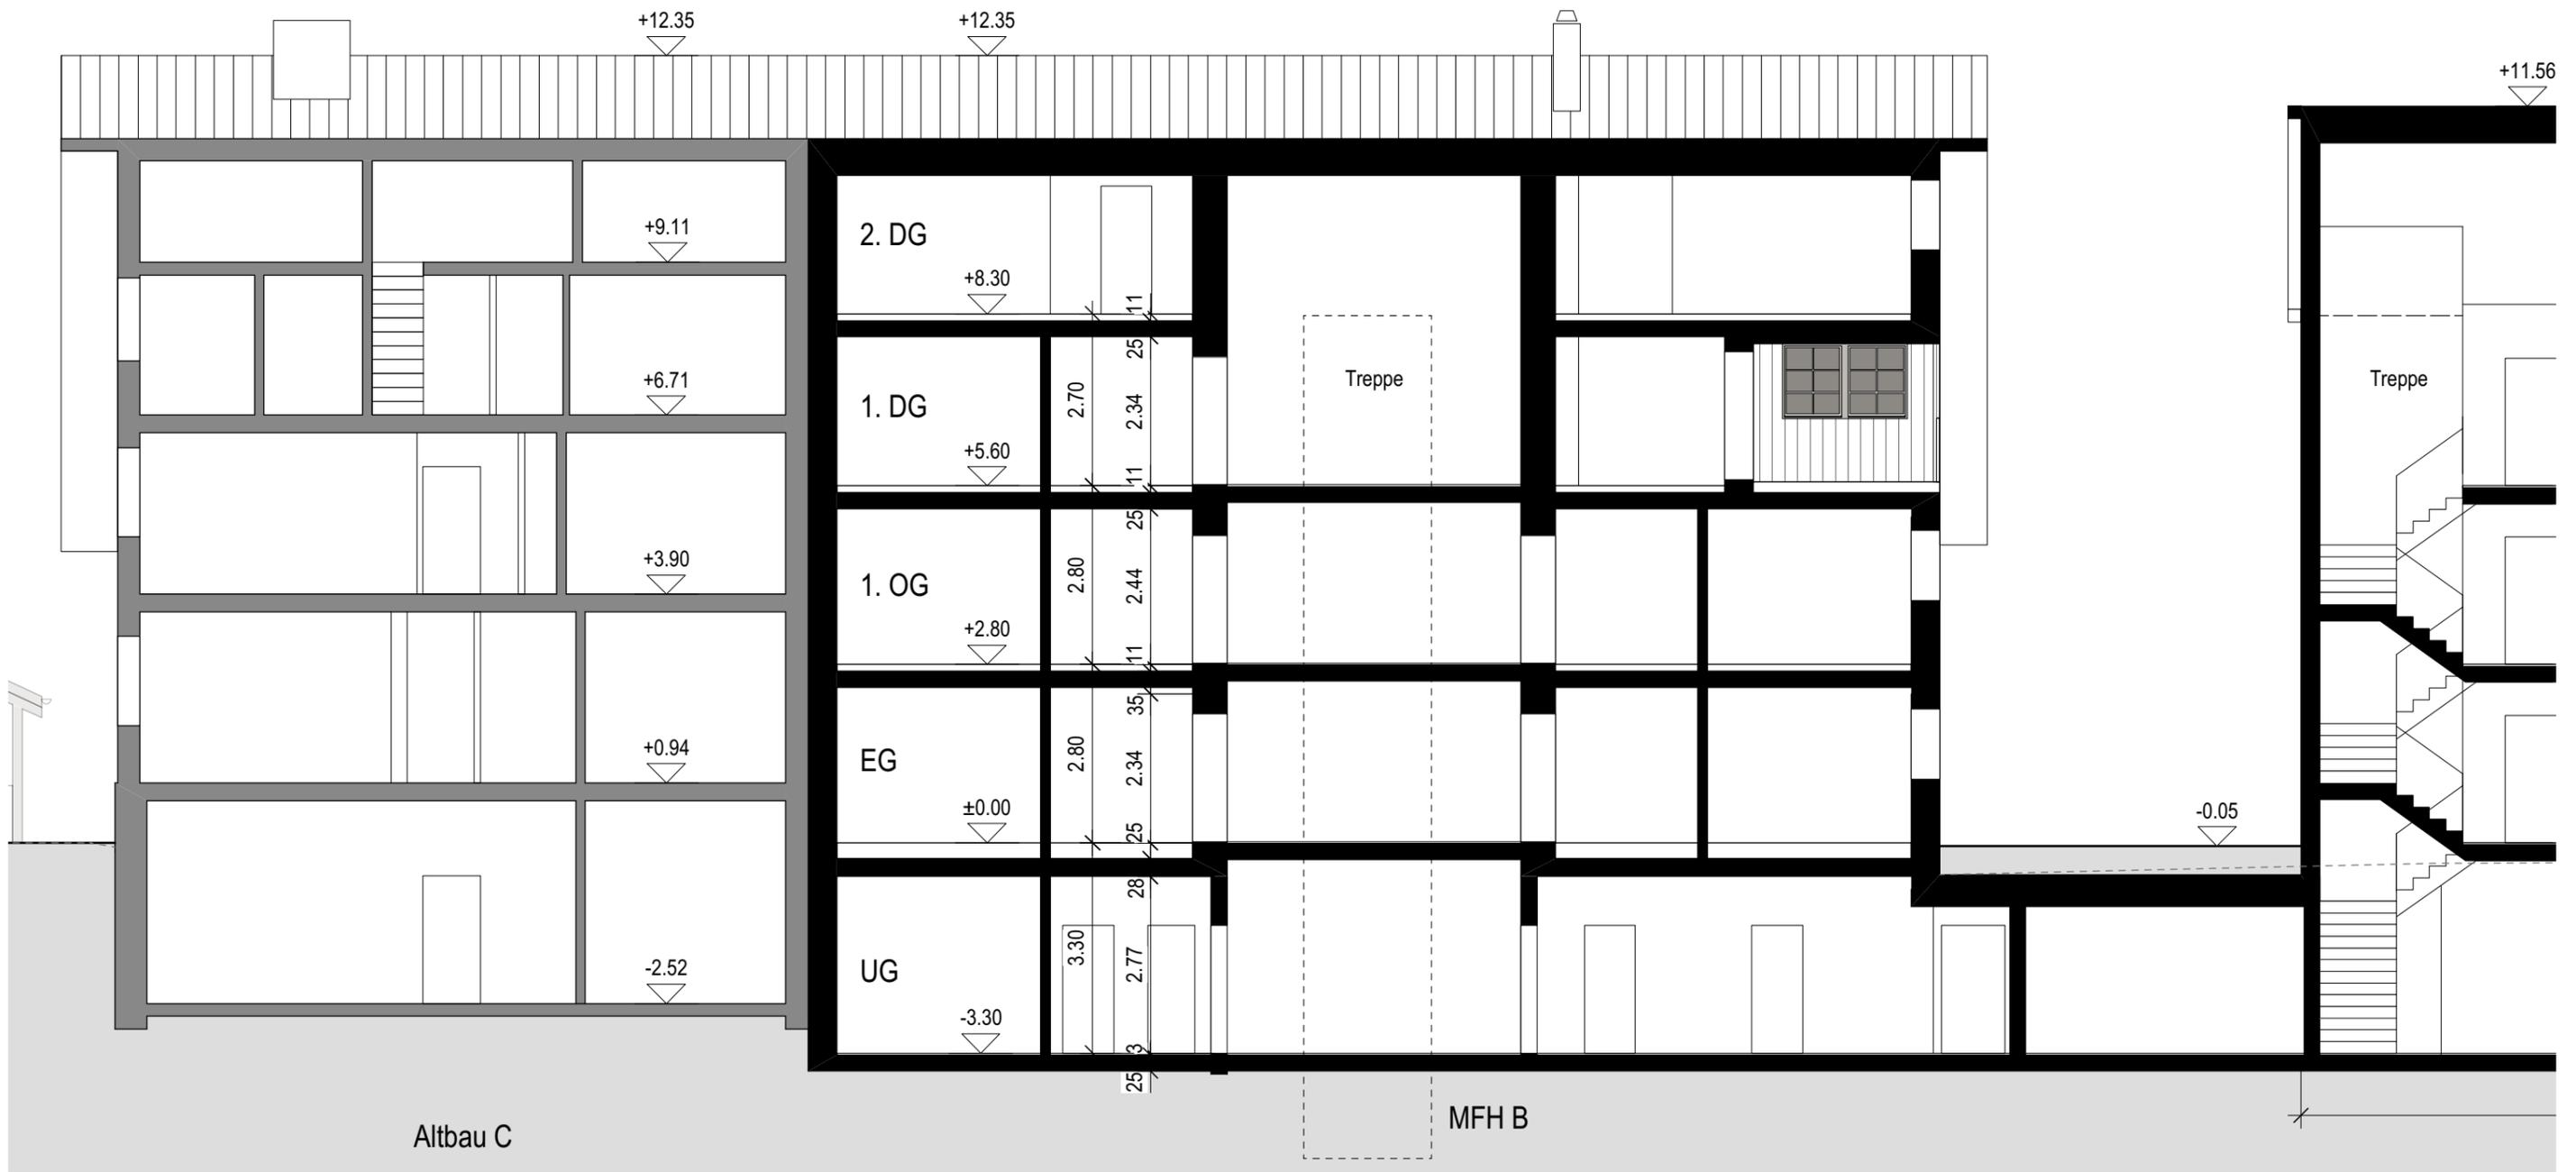

Längsschnitt Bauherr: Baukonsortium Katzenrüti / BeeB, Lussistrasse 7, 8536 Hüttwilen / D. Bigi, Bergdietikon Projekt: Neubau MFH / EFH, Katzenrütistrasse 309, 8153 Rümlang Parz.: 5388	Masst. / Format: 1:100 / A3 Objektnummer: 1809 Plan No.: 01-0-07b Koten: +/- 0.00 = 456.40 Datum: 12.04.18 / SI
	Architekt: Christoph Meier Architektur FH/STV Zeughausstrasse 16, 8500 Frauenfeld T. 052 720 74 41 meier@meier-architektur.ch Planunterlagen sind urheberrechtlich geschützt. Jegliche Wiederverwendung ohne Zustimmung des Verfassers ist nicht erlaubt!



Nordfassade Bauherr: Baukonsortium Katzenrüti / BeeB, Lussistrasse 7, 8536 Hüttwilen / D. Bigi, Bergdietikon Projekt: Neubau MFH / EFH, Katzenrütistrasse 309, 8153 Rümlang Parz.: 5388	Masst. / Format: 1:100 / A3
	Objektnummer: 1809
	Plan No.: 01-0-08
	Koten: +/- 0.00 = 456.40
	Datum: 12.04.18 / SI

Architekt: Christoph Meier Architektur FH/STV Zeughausstrasse 16, 8500 Frauenfeld T. 052 720 74 41 meier@meier-architektur.ch

Planunterlagen sind urheberrechtlich geschützt. Jegliche Wiederverwendung ohne Zustimmung des Verfassers ist nicht erlaubt!




<p>Ostfassade Bauherr: Baukonsortium Katzenrüti / BeeB, Lussistrasse 7, 8536 Hüttwilen / D. Bigi, Bergdietikon Projekt: Neubau MFH / EFH, Katzenrütistrasse 309, 8153 Rümlang Parz.: 5388</p>	<p>Masst. / Format: 1:100 / A3 Objektnummer: 1809 Plan No.: 01-0-09 Koten: +/- 0.00 = 456.40 Datum: 12.04.18 / SI</p>
<p>Architekt: Christoph Meier Architektur FH/STV Zeughausstrasse 16, 8500 Frauenfeld T. 052 720 74 41 meier@meier-architektur.ch</p>	
<p>Planunterlagen sind urheberrechtlich geschützt. Jegliche Wiederverwendung ohne Zustimmung des Verfassers ist nicht erlaubt!</p>	



Südfassade Bauherr: Baukonsortium Katzenrüti / BeeB, Lussistrasse 7, 8536 Hüttwilen / D. Bigi, Bergdietikon Projekt: Neubau MFH / EFH, Katzenrütistrasse 309, 8153 Rümlang Parz.: 5388	Masst. / Format: 1:100 / A3
	Objektnummer: 1809
	Plan No.: 01-0-10
	Koten: +/- 0.00 = 456.40
	Datum: 12.04.18 / SI

Architekt: Christoph Meier Architektur FH/STV Zeughausstrasse 16, 8500 Frauenfeld T. 052 720 74 41 meier@meier-architektur.ch

Planunterlagen sind urheberrechtlich geschützt. Jegliche Wiederverwendung ohne Zustimmung des Verfassers ist nicht erlaubt!

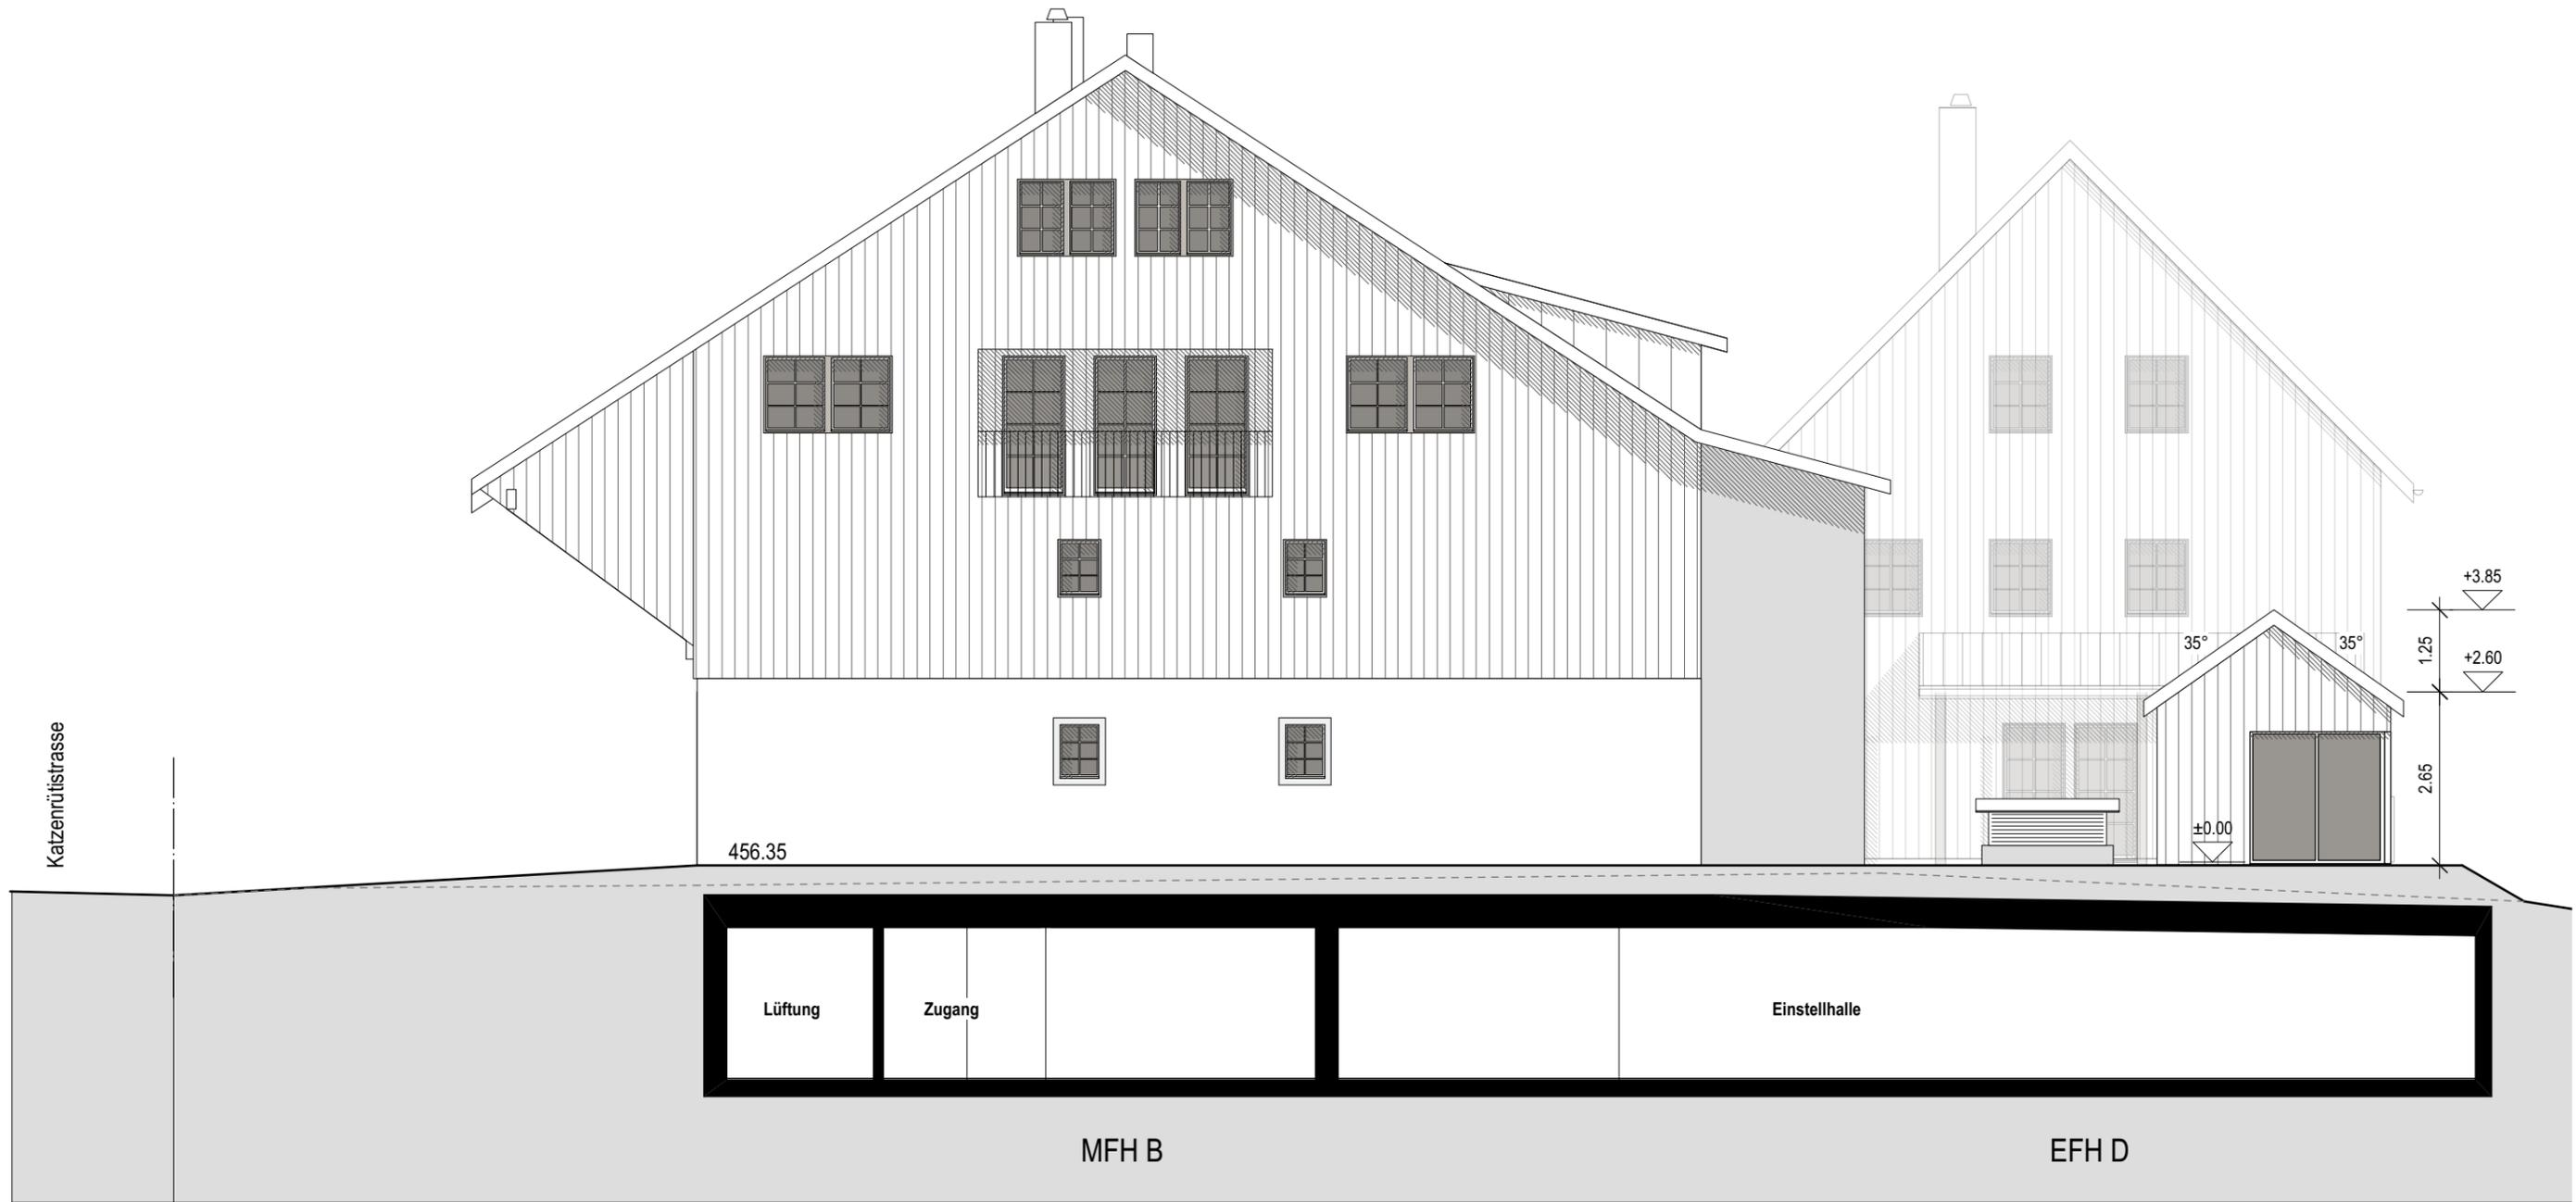

Westfassade Bauherr: Baukonsortium Katzenrüti / BeeB, Lussistrasse 7, 8536 Hüttwilen / D. Bigi, Bergdietikon Projekt: Neubau MFH / EFH, Katzenrütistrasse 309, 8153 Rümlang Parz.: 5388	Masst. / Format: 1:100 / A3
	Objektnummer: 1809
	Plan No.: 01-0-11
	Koten: +/- 0.00 = 456.40
	Datum: 12.04.18 / SI

Architekt: Christoph Meier Architektur FH/STV Zeughausstrasse 16, 8500 Frauenfeld T. 052 720 74 41 meier@meier-architektur.ch

Planunterlagen sind urheberrechtlich geschützt. Jegliche Wiederverwendung ohne Zustimmung des Verfassers ist nicht erlaubt!